
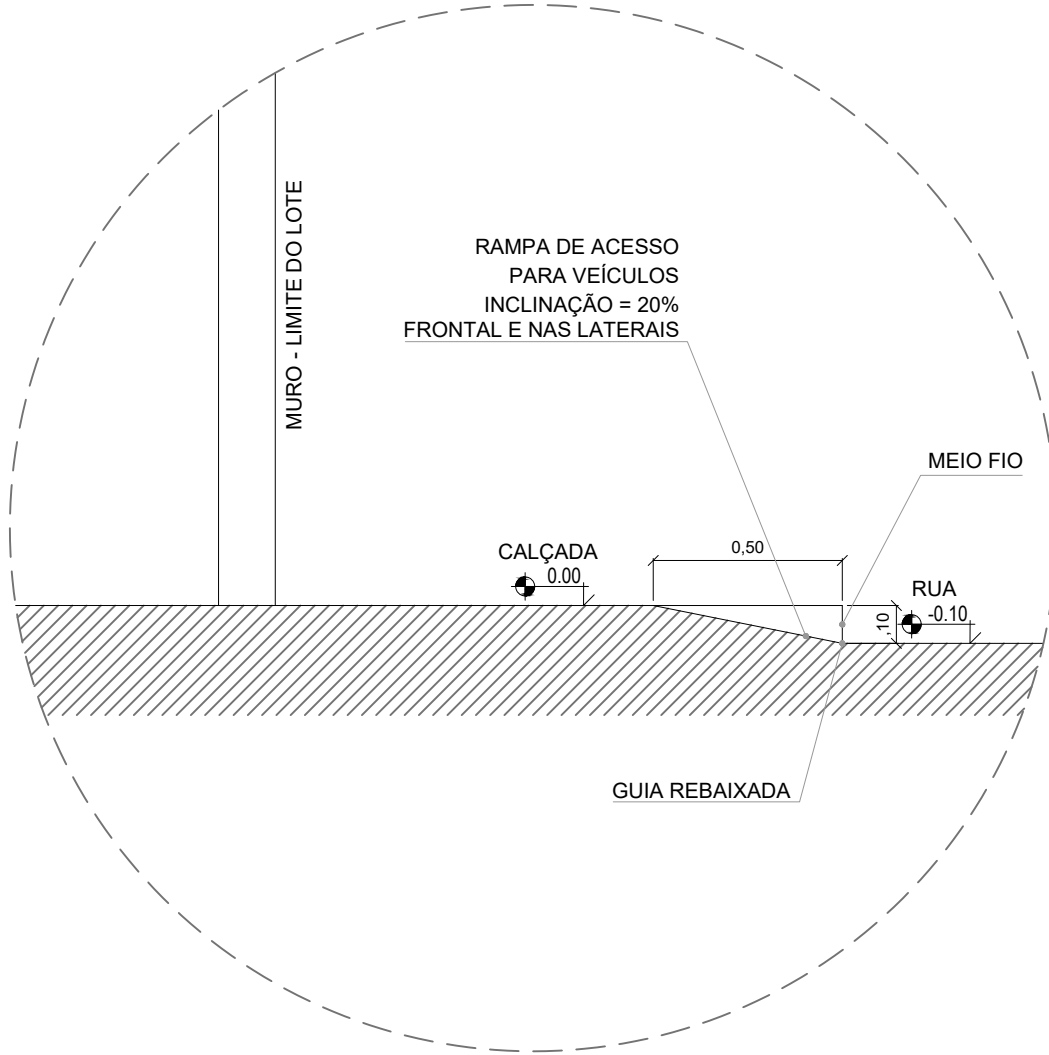
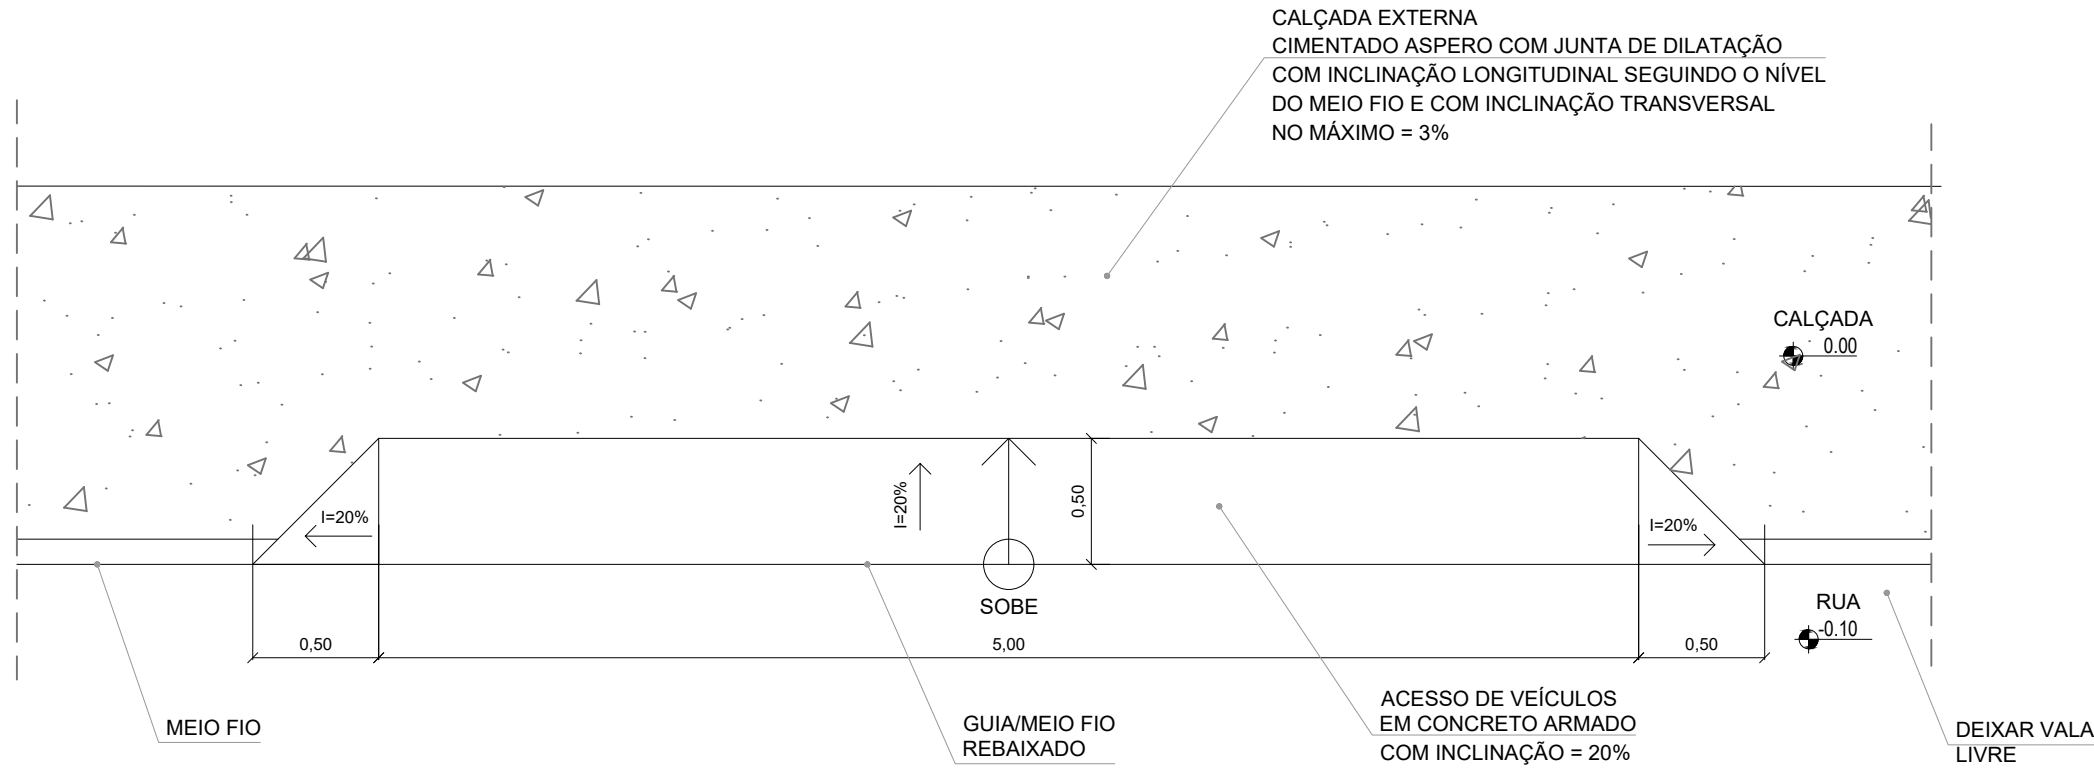
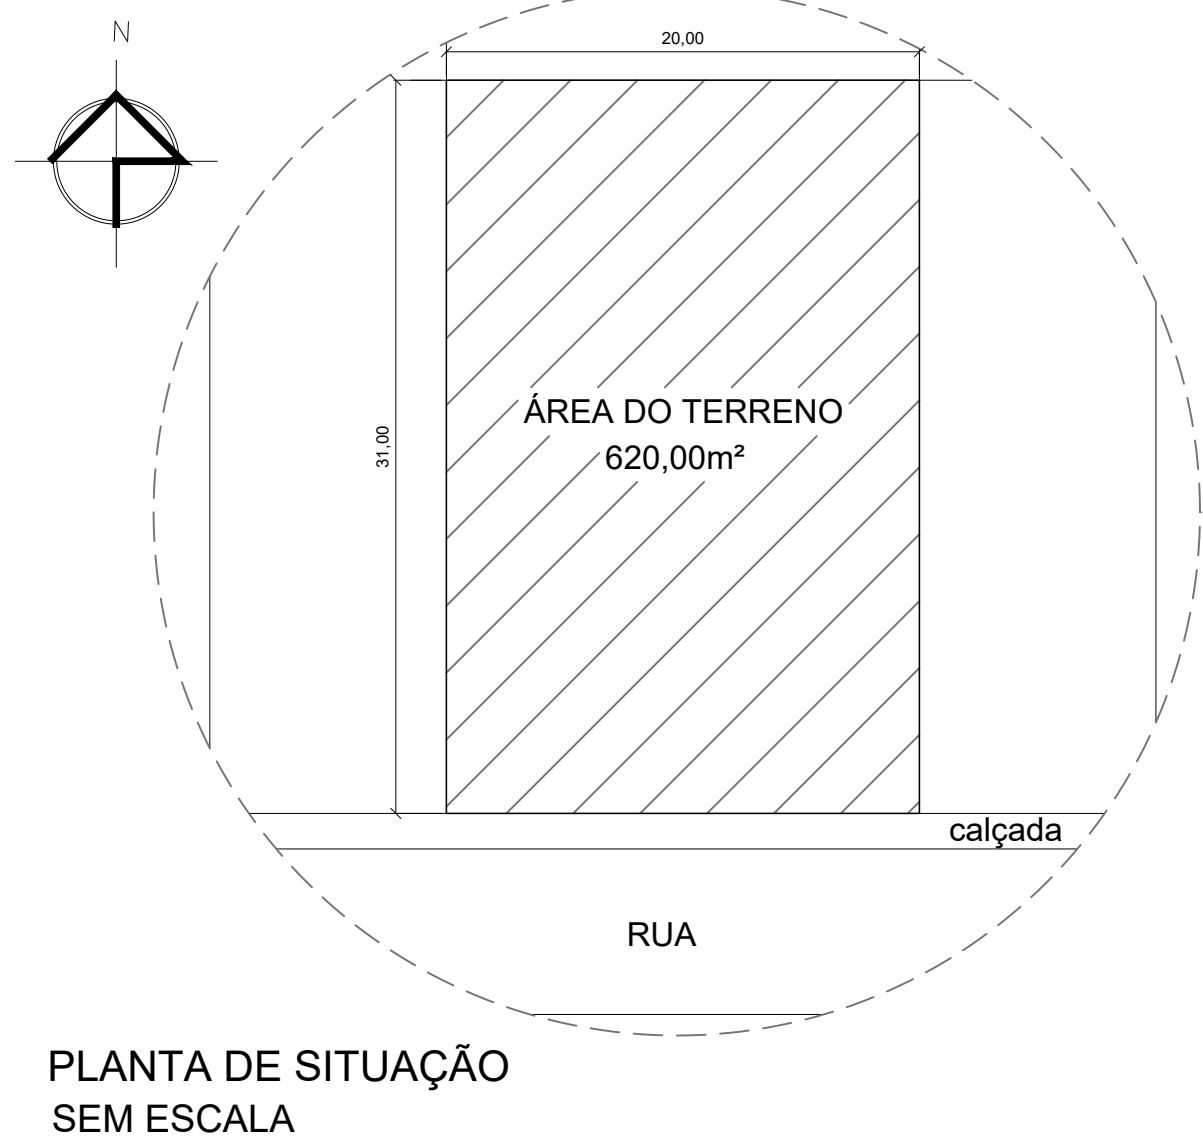


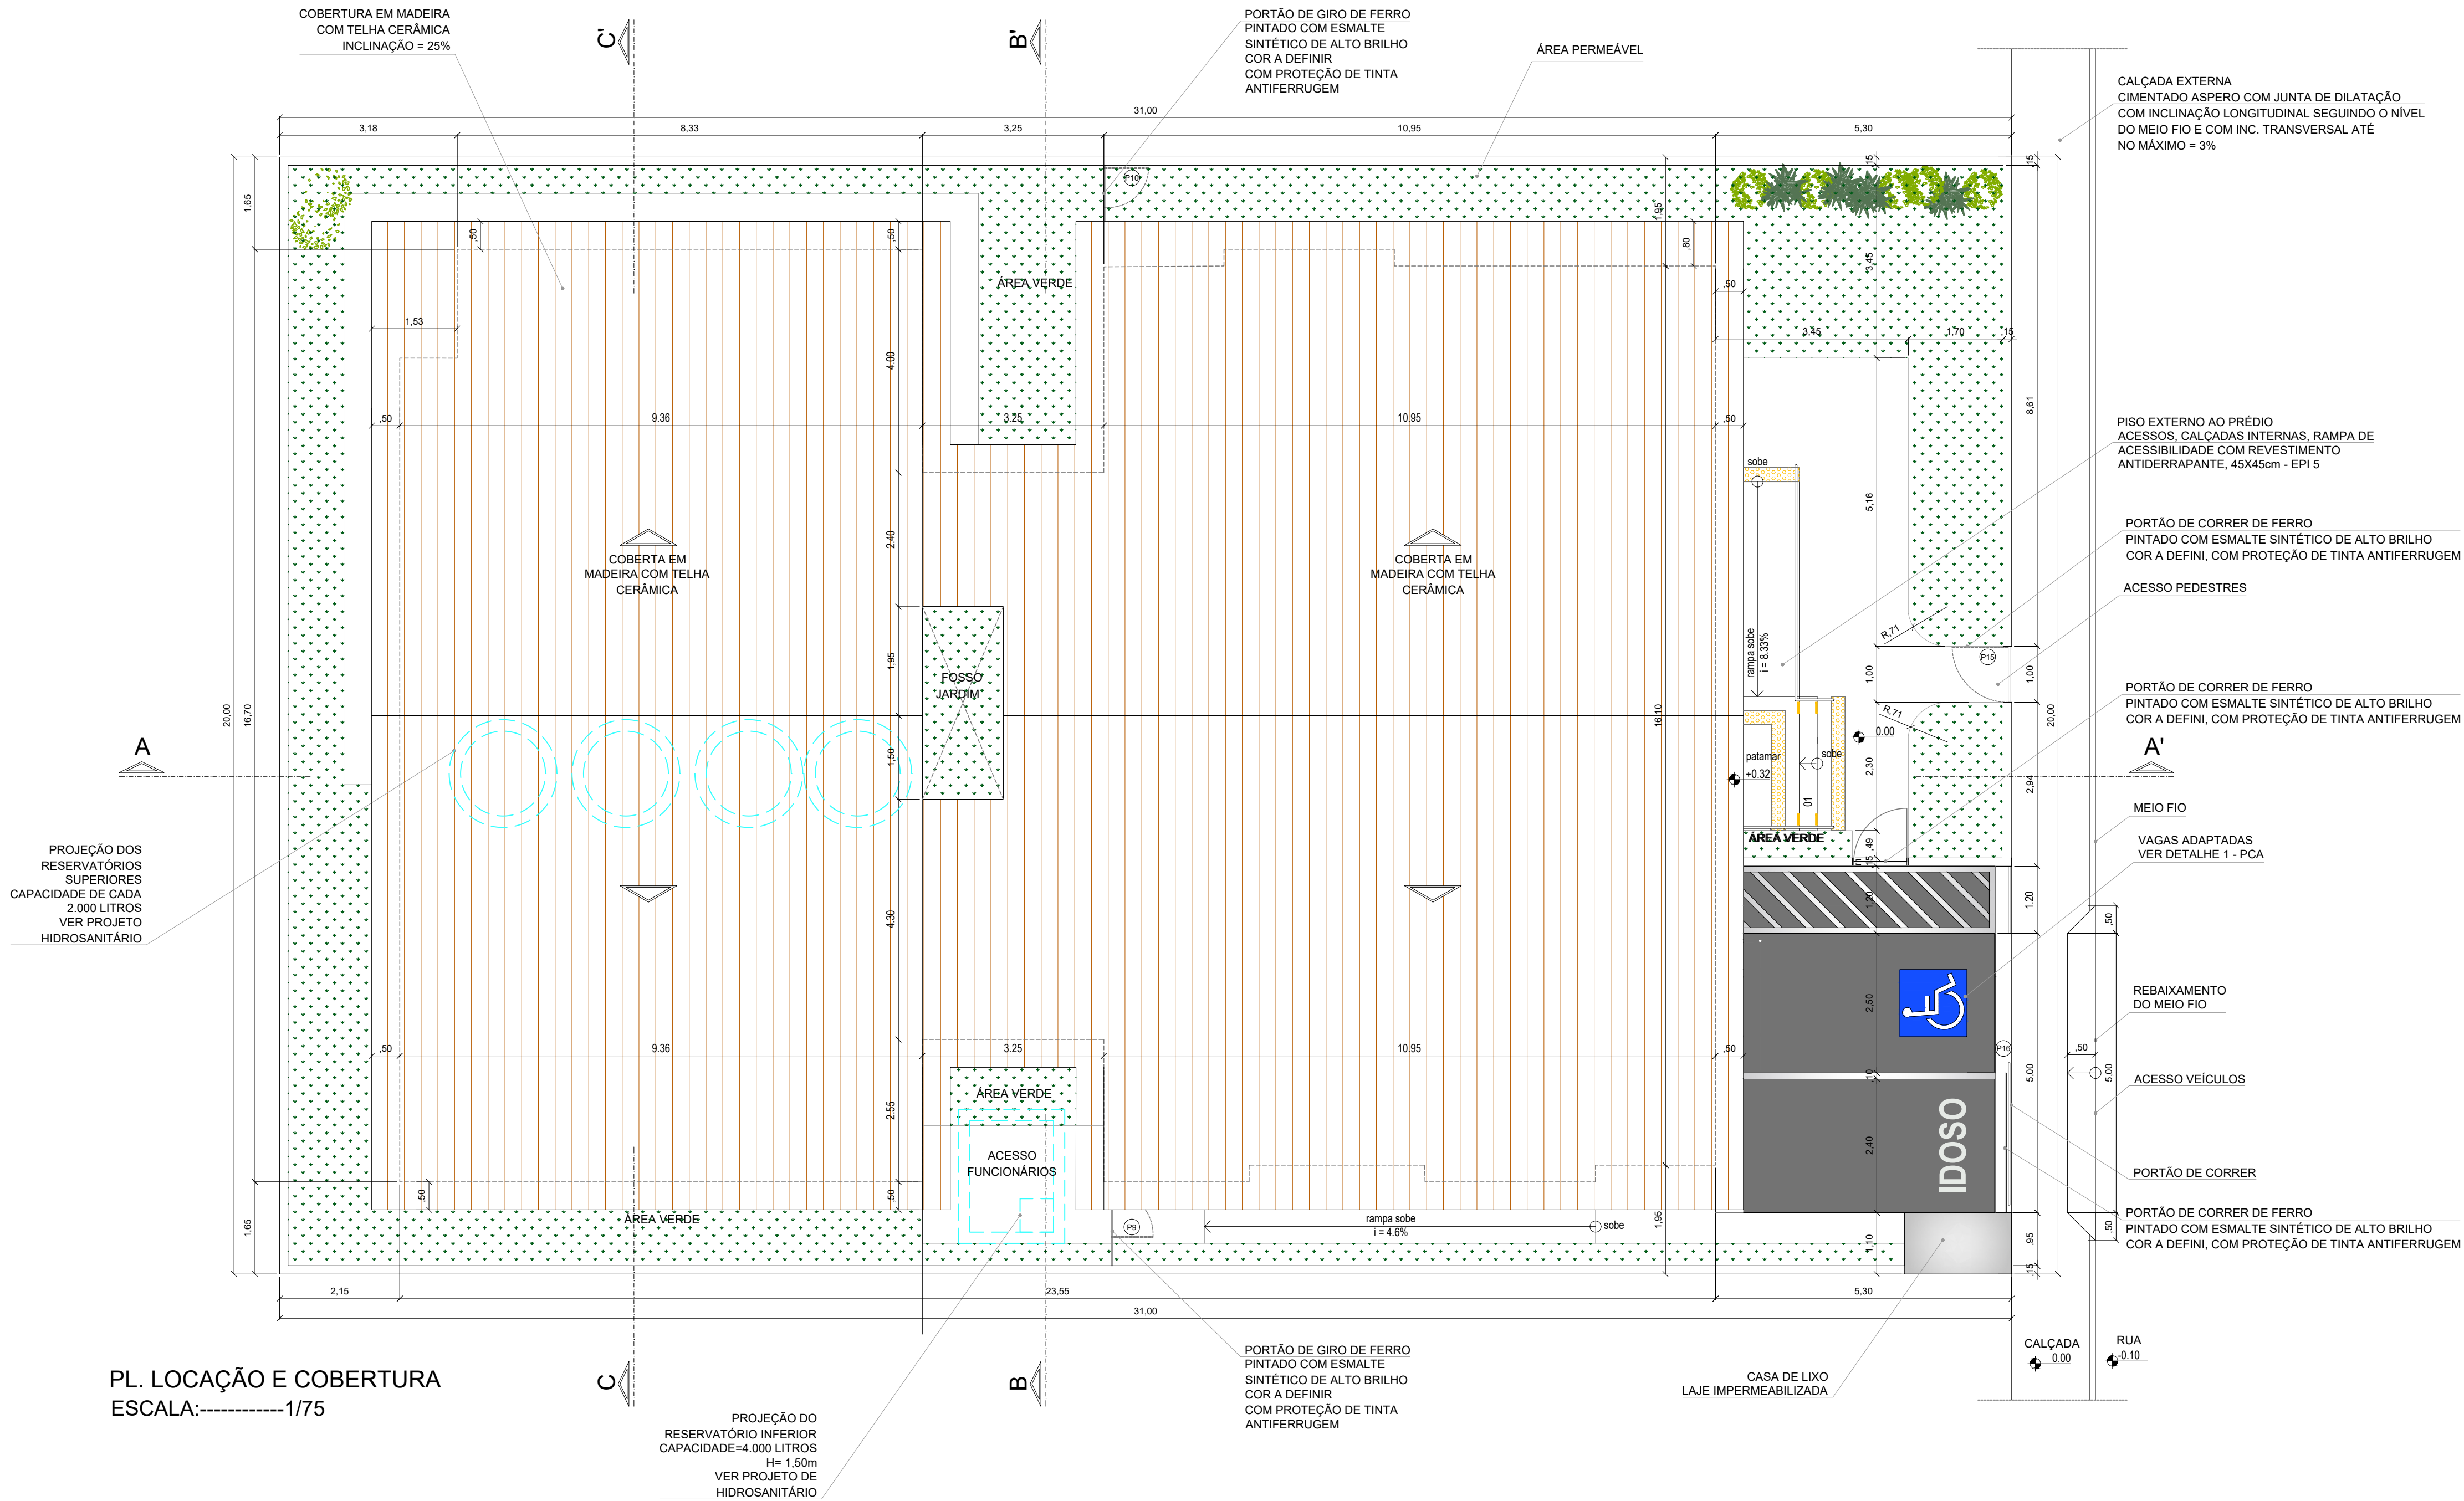

QUADRO DE ÁREAS				
ÁREA DO LOTE:	620,00 m²	ÁREA DE COBERTURA	408,36 m²	
ÁREA CONSTRUÍDA TOTAL	361,10m²	ÁREA PERMEÁVEL	128,42 m²	
ÁREA CASA DE LIXO	2,11m²	ÁREA DE OCUPAÇÃO	361,10 m²	
ÁREA COMPUTÁVEL	358,99m²			
PRESCRIÇÕES URBANÍSTICAS				
USO		ZONA	CARÁTER	
NÃO RESIDENCIAL		ZONA URBANA/RURAL	CONSTRUÇÃO	
BAIRRO	DIVERSOS	ÍNDICES URBANÍSTICOS	PDN	PROJETO
DIMENSÕES DO LOTE	31,00m x 20,00m	OCUPAÇÃO TERREO	80% (MÁXIMA)	58,24% (361,10m²)
ÁREA DO LOTE	620,00m²	PERMEABILIDADE	20% (MÍNIMA)	20,71% (128,42m²)
POTENCIAL MÁXIMO	DEPENDE DO BAIRRO			
USO PRETENDIDO	CASA DE ACOLHIMENTO			
VAGAS DE ESTACIONAMENTO				02 VAGAS
OBSERVAÇÃO:				

QUADRO DE REVISÃO		
VERSÃO	DESCRIÇÃO	DATA
00	EMIÇÃO INICIAL	09.11.2021

PROPRIETÁRIO
SECRETARIA DE DESENVOLVIMENTO SOCIAL CRIANÇA E JUVENTUDE

RESP. PROJ. ARQUITETURA EXEC. E PCA
PATRICIA REGIA N. E SILVA - CAU/RN A77055-8

AMANDA DE BRITO
FREITAS 0101255437

RESPONSÁVEL TÉCNICO
AMANDA DE BRITO FREITAS - CREA 2101857006

RESP. PI EXECUÇÃO DA OBRA

ÓRGÃO

PRANCHA:
01 /05



ESCALA:
INDICADA

Nº PROJETO/ DATA:
576 NOV/2021



TÍTULO: PROJETO ARQUITETURA EXECUTIVO E PCA
ASSUNTO: PL. LOCAÇÃO E COBERTURA E PL. SITUAÇÃO

PROPRIETÁRIO: SECRETARIA DE DESENVOLVIMENTO SOCIAL CRIANÇA E JUVENTUDE
OBRA: CASA DE ACOLHIMENTO INSTITUCIONAL
LOCAL: RECIFE - PE

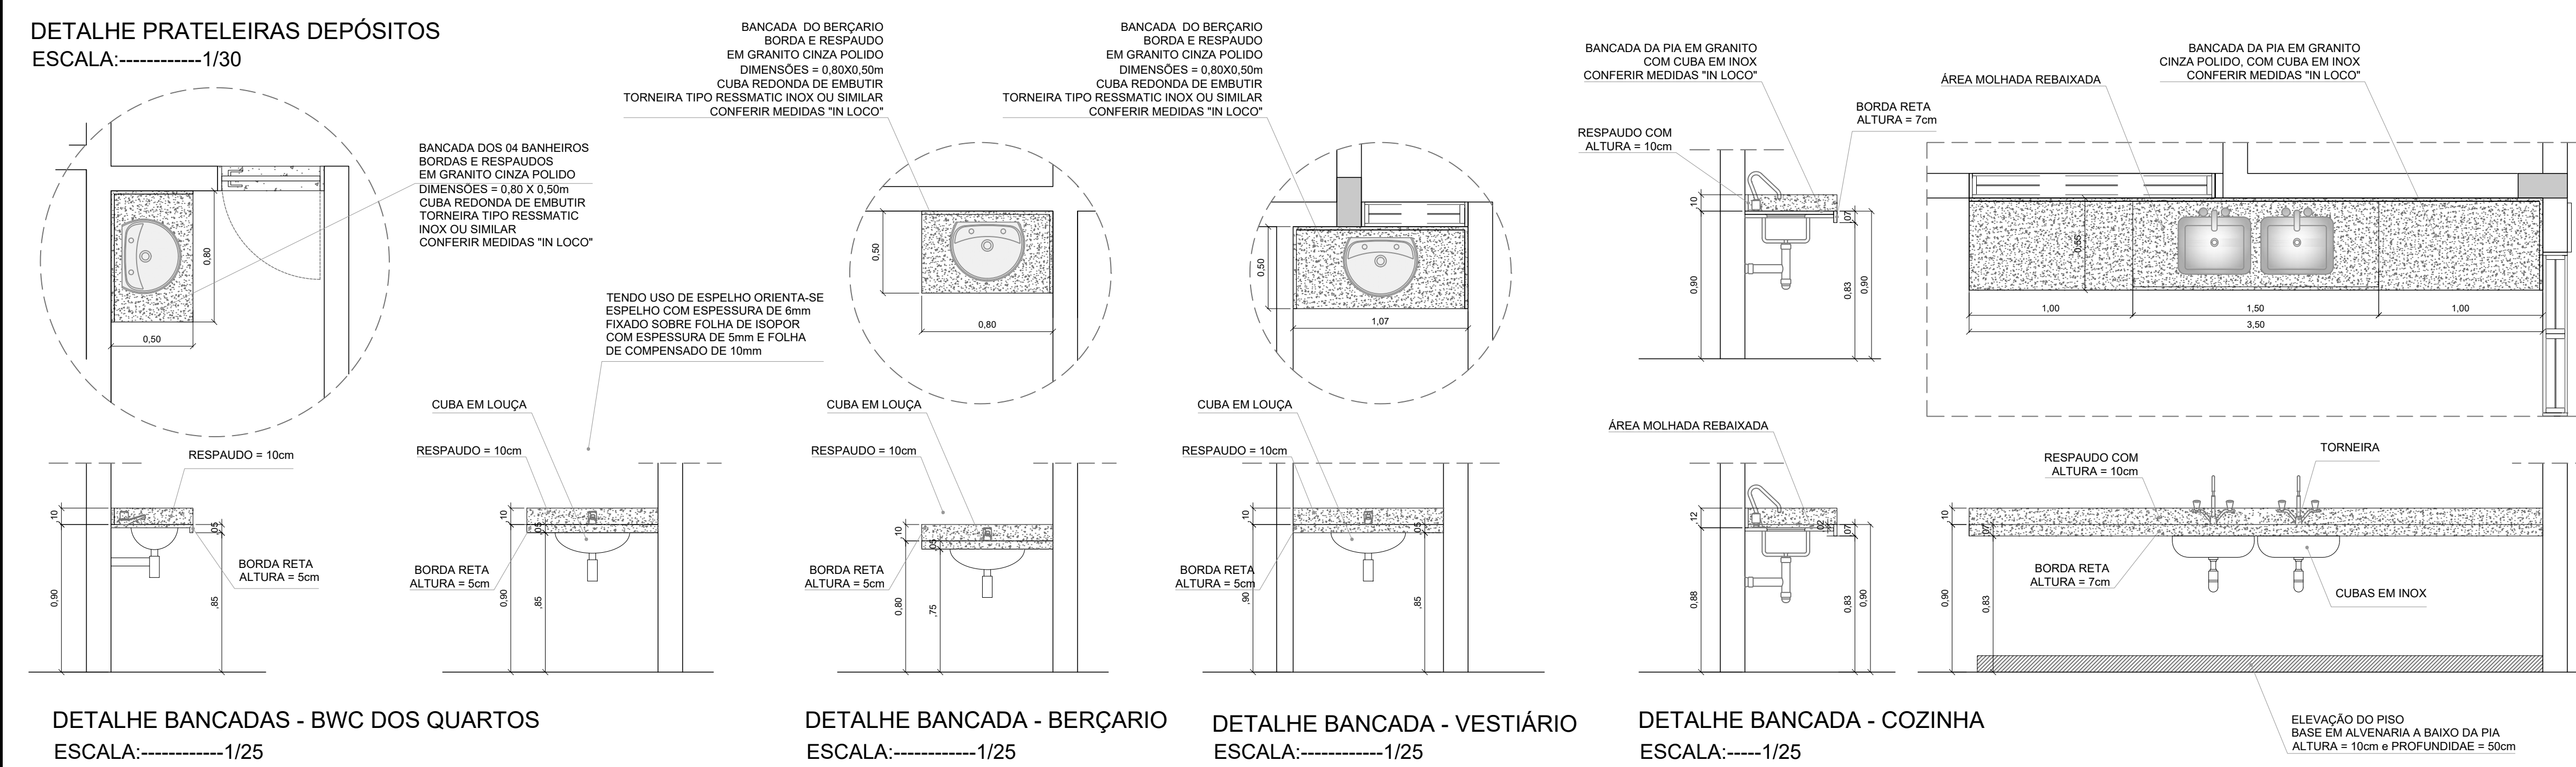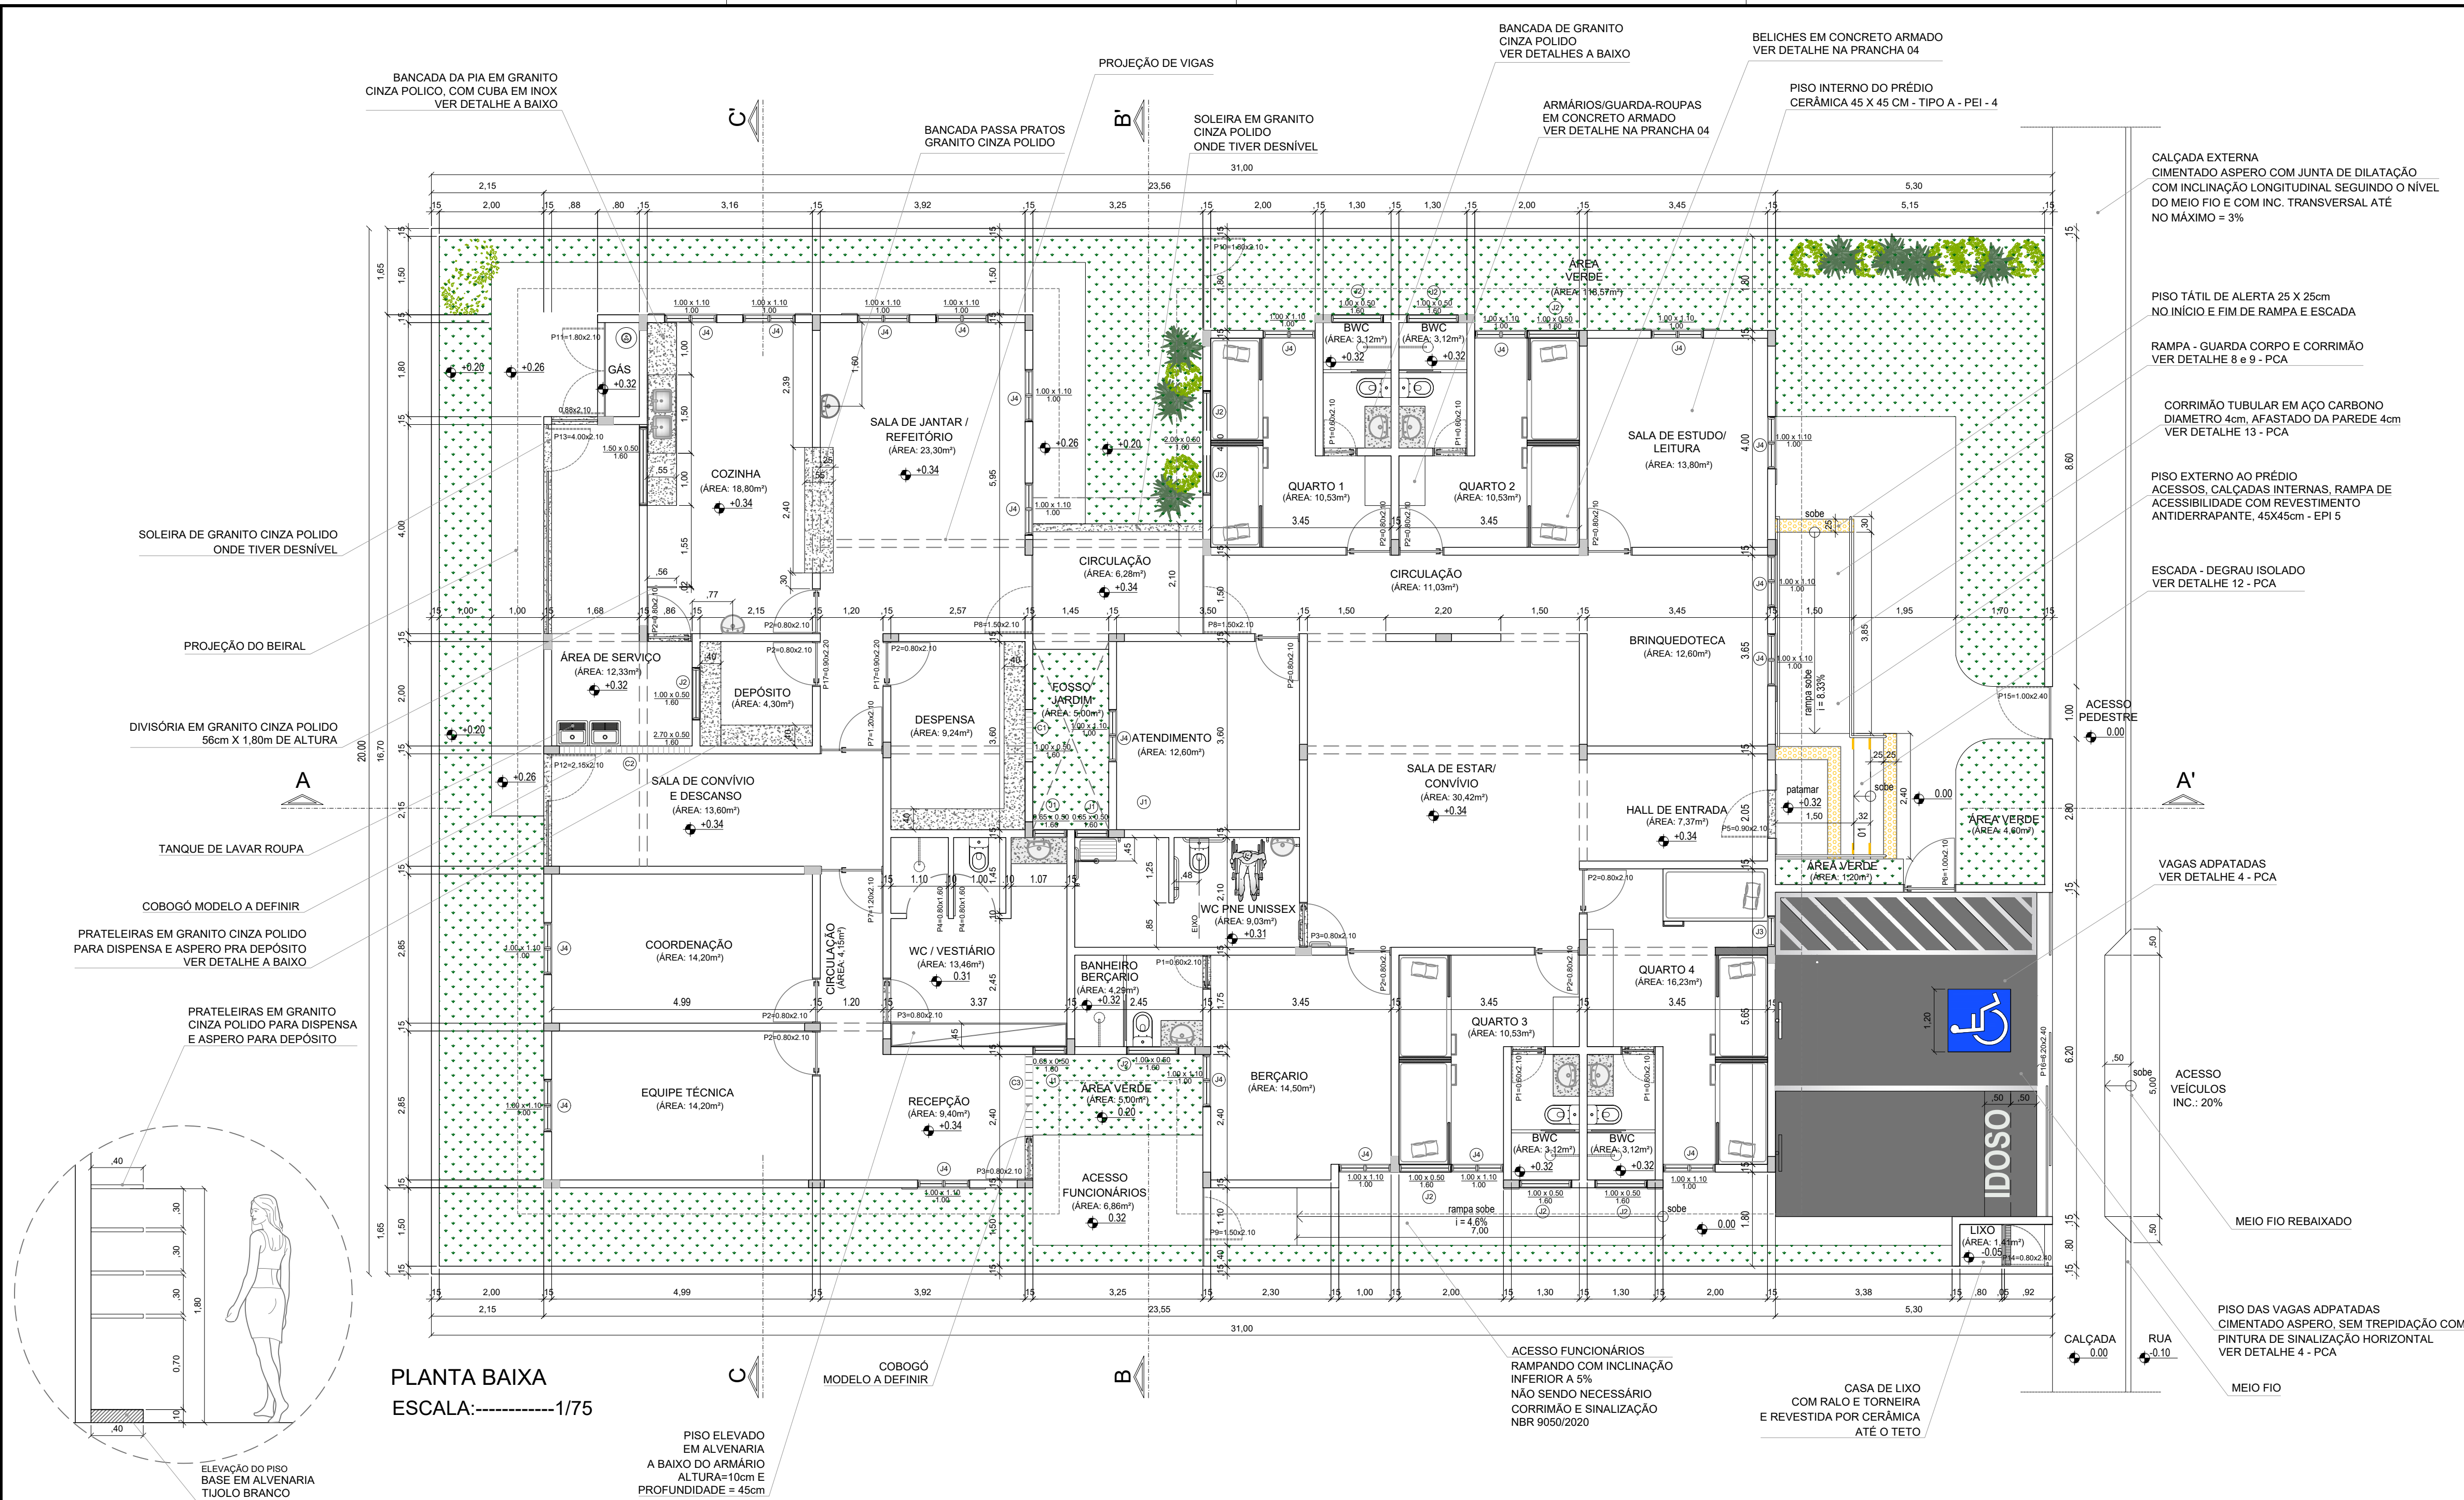

QUADRO DE ESQUADRIAS				
Simb.	Quant.	Dimensões	Especificações	Local
Portas				
P1	05	0,60 x 2,10	Porta de giro - madeira de lei - pintada	Bwc's
P2	12	0,80 x 2,10	Porta de giro - madeira compensada lisa - pintada	Quartos/Salas/Coz.
P3	03	0,80 x 2,10	Porta de giro - madeira de lei - pintada	Bwc Adap. e Recepção
P4	02	0,80 x 1,60	Porta de giro - de alumínio	Box do Vestiário
P5	01	0,90 x 2,10	Porta de giro - madeira de lei - pintada	Acesso Principal
P6	01	1,00 x 2,10	Portão de giro - de ferro - pintado	Acesso Pedestres
P7	02	1,20 x 2,10	Porta de giro, de vidro temperado 10mm- lat. fixa	Circulação Interna
P8	02	1,50 x 2,10	Porta de giro - madeira de lei-tablicão móvel lateral	Circulação Externa
P9	01	1,50 x 2,10	Portão de giro, com parte fixa - de ferro - pintado	Recuo Lateral Esq.
P10	01	1,80 x 2,10	Portão de giro, com parte fixa - de ferro - pintado	Recuo Lateral Direito
P11	01	1,80 x 2,10	Portão de giro, 2 bandas - de ferro - pintado	Casa de Gás
P12	01	2,15 x 2,10	Portão de giro, com gradil - de ferro - pintado	Sala de Convívio
P13	01	4,88 x 2,10	Portão de giro, com gradil - de ferro - pintado	Área de Serviço
P14	01	0,80 x 2,40	Portão de giro - de ferro - pintado	Casa de Lixo
P15	01	1,00 x 2,40	Portão de giro - de ferro - pintado	Acesso Pedestres
P16	01	6,20 x 2,40	Portão de correr - com parte fixa -de ferro - pintado	Acesso Veículos
P17	02	0,90 x 2,20	Portão de giro - de ferro - pintado - p/ segurança	Despensa e Depósito
Janelas				
J1	03	0,65 x 0,50	Janela de correr - em alumínio - folhas para policarbonato, fixas e móveis	
J2	10	1,00 x 0,50	Janela de correr - em alumínio - folhas para policarbonato, fixas e móveis	
J3	01	0,60 x 1,10	Janela de correr - em alumínio - folhas para policarbonato, fixas e móveis	
J4	19	1,00 x 1,10	Janela de correr - em alumínio - folhas para policarbonato, fixas e móveis	
Cobogó				
C1	01	1,00 x 0,50	Cobogó modelo a definir	
C2	01	2,50 x 0,50	Cobogó modelo a definir	
C3	01	1,50 x 2,10	Cobogó modelo a definir	

QUADRO DE REVISÃO		
VERSÃO	DESCRIÇÃO	DATA
00	EMISSIONAL INICIAL	09.11.2021

PROPRIETÁRIO
SECRETARIA DE DESENVOLVIMENTO SOCIAL CRIANÇA E JUVENTUDE

RESP. PROJ. ARQUITETURA EXEC. E PCA
PATRICIA REGIA N. E SILVA - CAU/RN A77055-8

AMANDA DE BRITO
FREITAS-01012555437

RESPONSÁVEL TÉCNICO
AMANDA DE BRITO FREITAS - CREA 2101857006

RESP. P/ EXECUÇÃO DA OBRA

PRANCHA:
02_{/05}

ESCALA:
INDICADA

Nº PROJETO/ DATA:
576 NOV/2021

TÍTULO:
PROJETO ARQUITETURA EXECUTIVO E PCA

ASSUNTO:
PLANTA BAIXA, Q. ESQUADRIAS E DETALHES







PROPRIETÁRIO:
SECRETARIA DE DESENVOLVIMENTO SOCIAL CRIANÇA E JUVENTUDE

OBRA:
CASA DE ACOLHIMENTO INSTITUCIONAL

LOCAL:
RECIFE - PE


av. Prudente de Moraes, 744, Empresarial Giovanni Fúlco, sala 1406, Tirol, Natal/ RN.
e-mail: andengenharia.projetos@gmail.com/ Tel. (84) 3211.8630/ 9.9902.3190

É proibida, sob forma de lei, a reprodução total ou parcial desse projeto sem a prévia autorização do autor

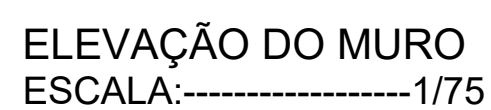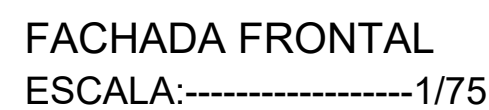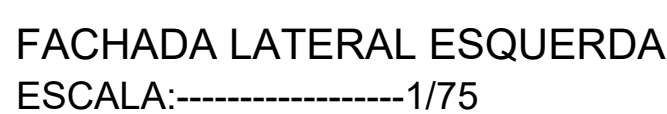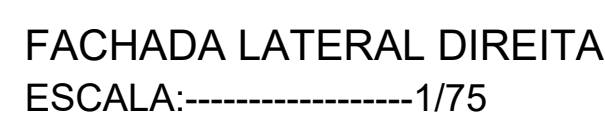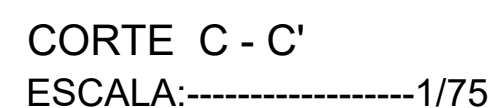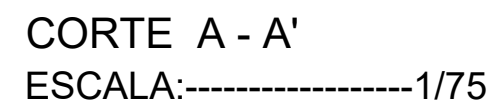


ESCALA:	TÍTULO:
INDICADA	PROJETO ARQUITETURA EXECUTIVO E PCA
Nº PROJETO/ DATA:	ASSUNTO:
576 NOV/2004	CORTES E FACHADAS
	PROPRIETÁRIO:
	SECRETARIA DE DESENVOLVIMENTO SOCIAL CRIANÇA E JUVENTUDE
	OBRA:
	CASA DE ACOLHIMENTO INSTITUCIONAL
	LOCAL:
	RECIFE - PE


É proibida, sob forma de lei, a reprodução total ou parcial desse projeto sem a prévia autorização do autor

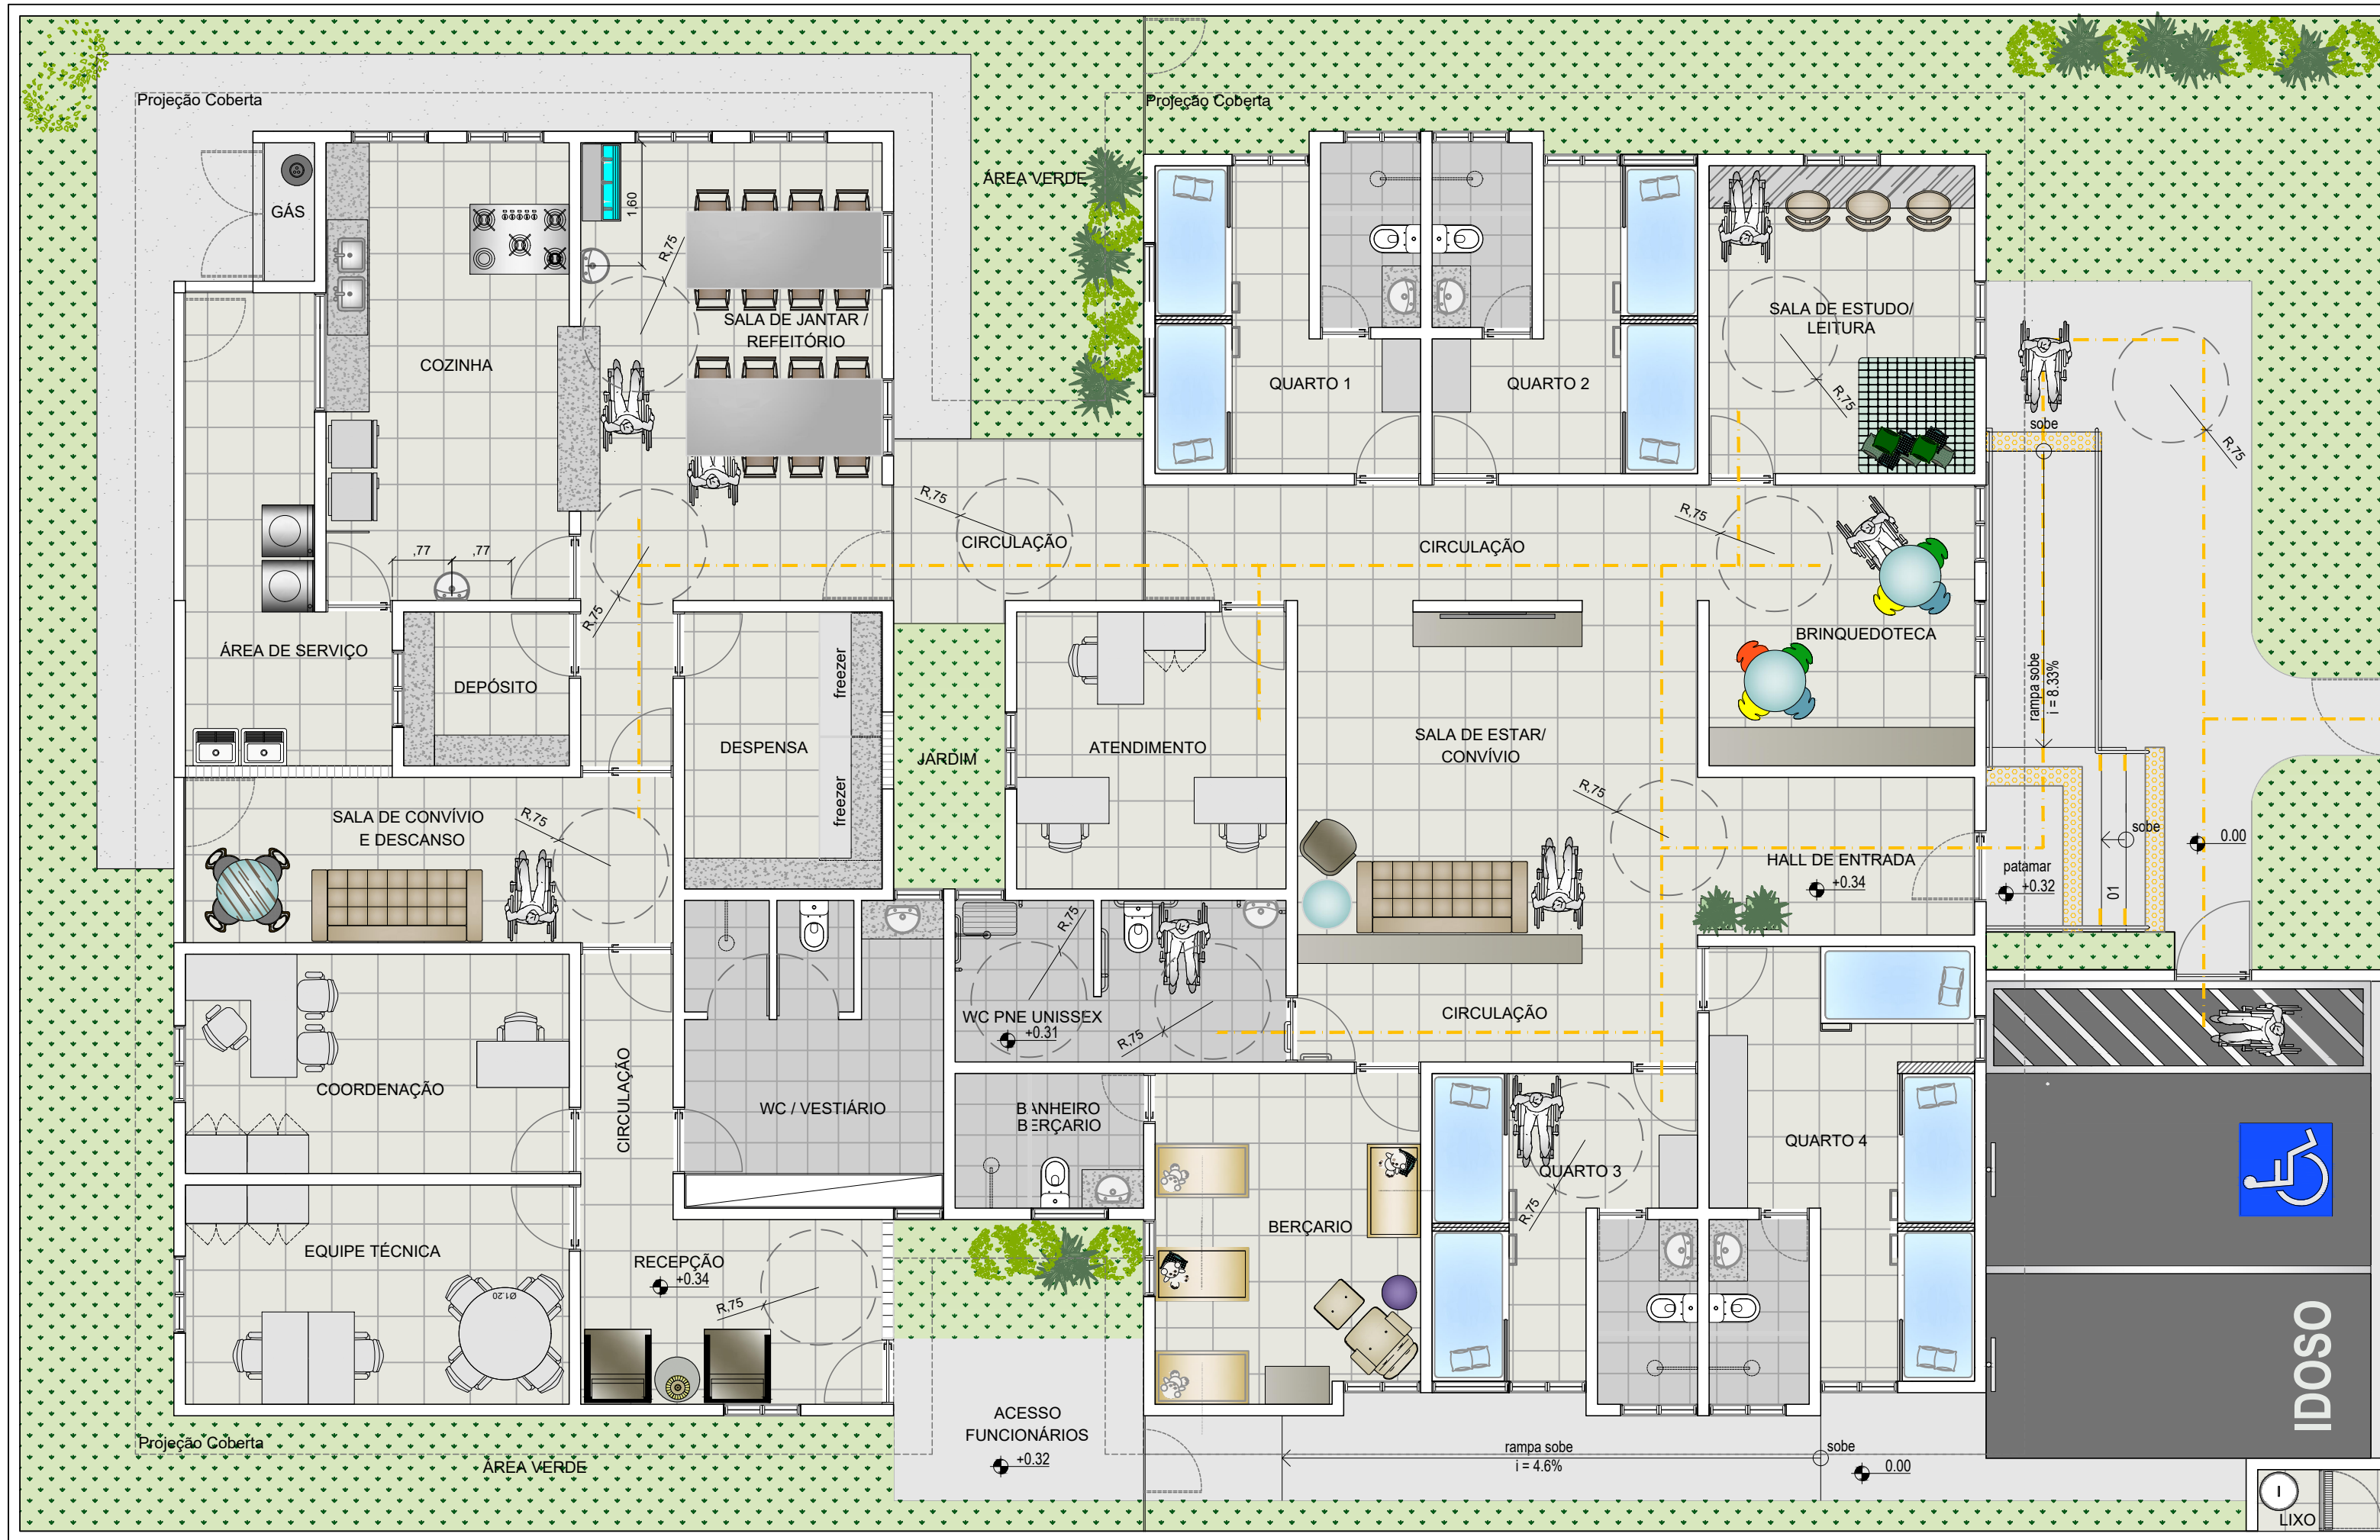

PLANTA BAIXA - LAYOUT E PERCURSO PNE
ESCALA:-----1/75

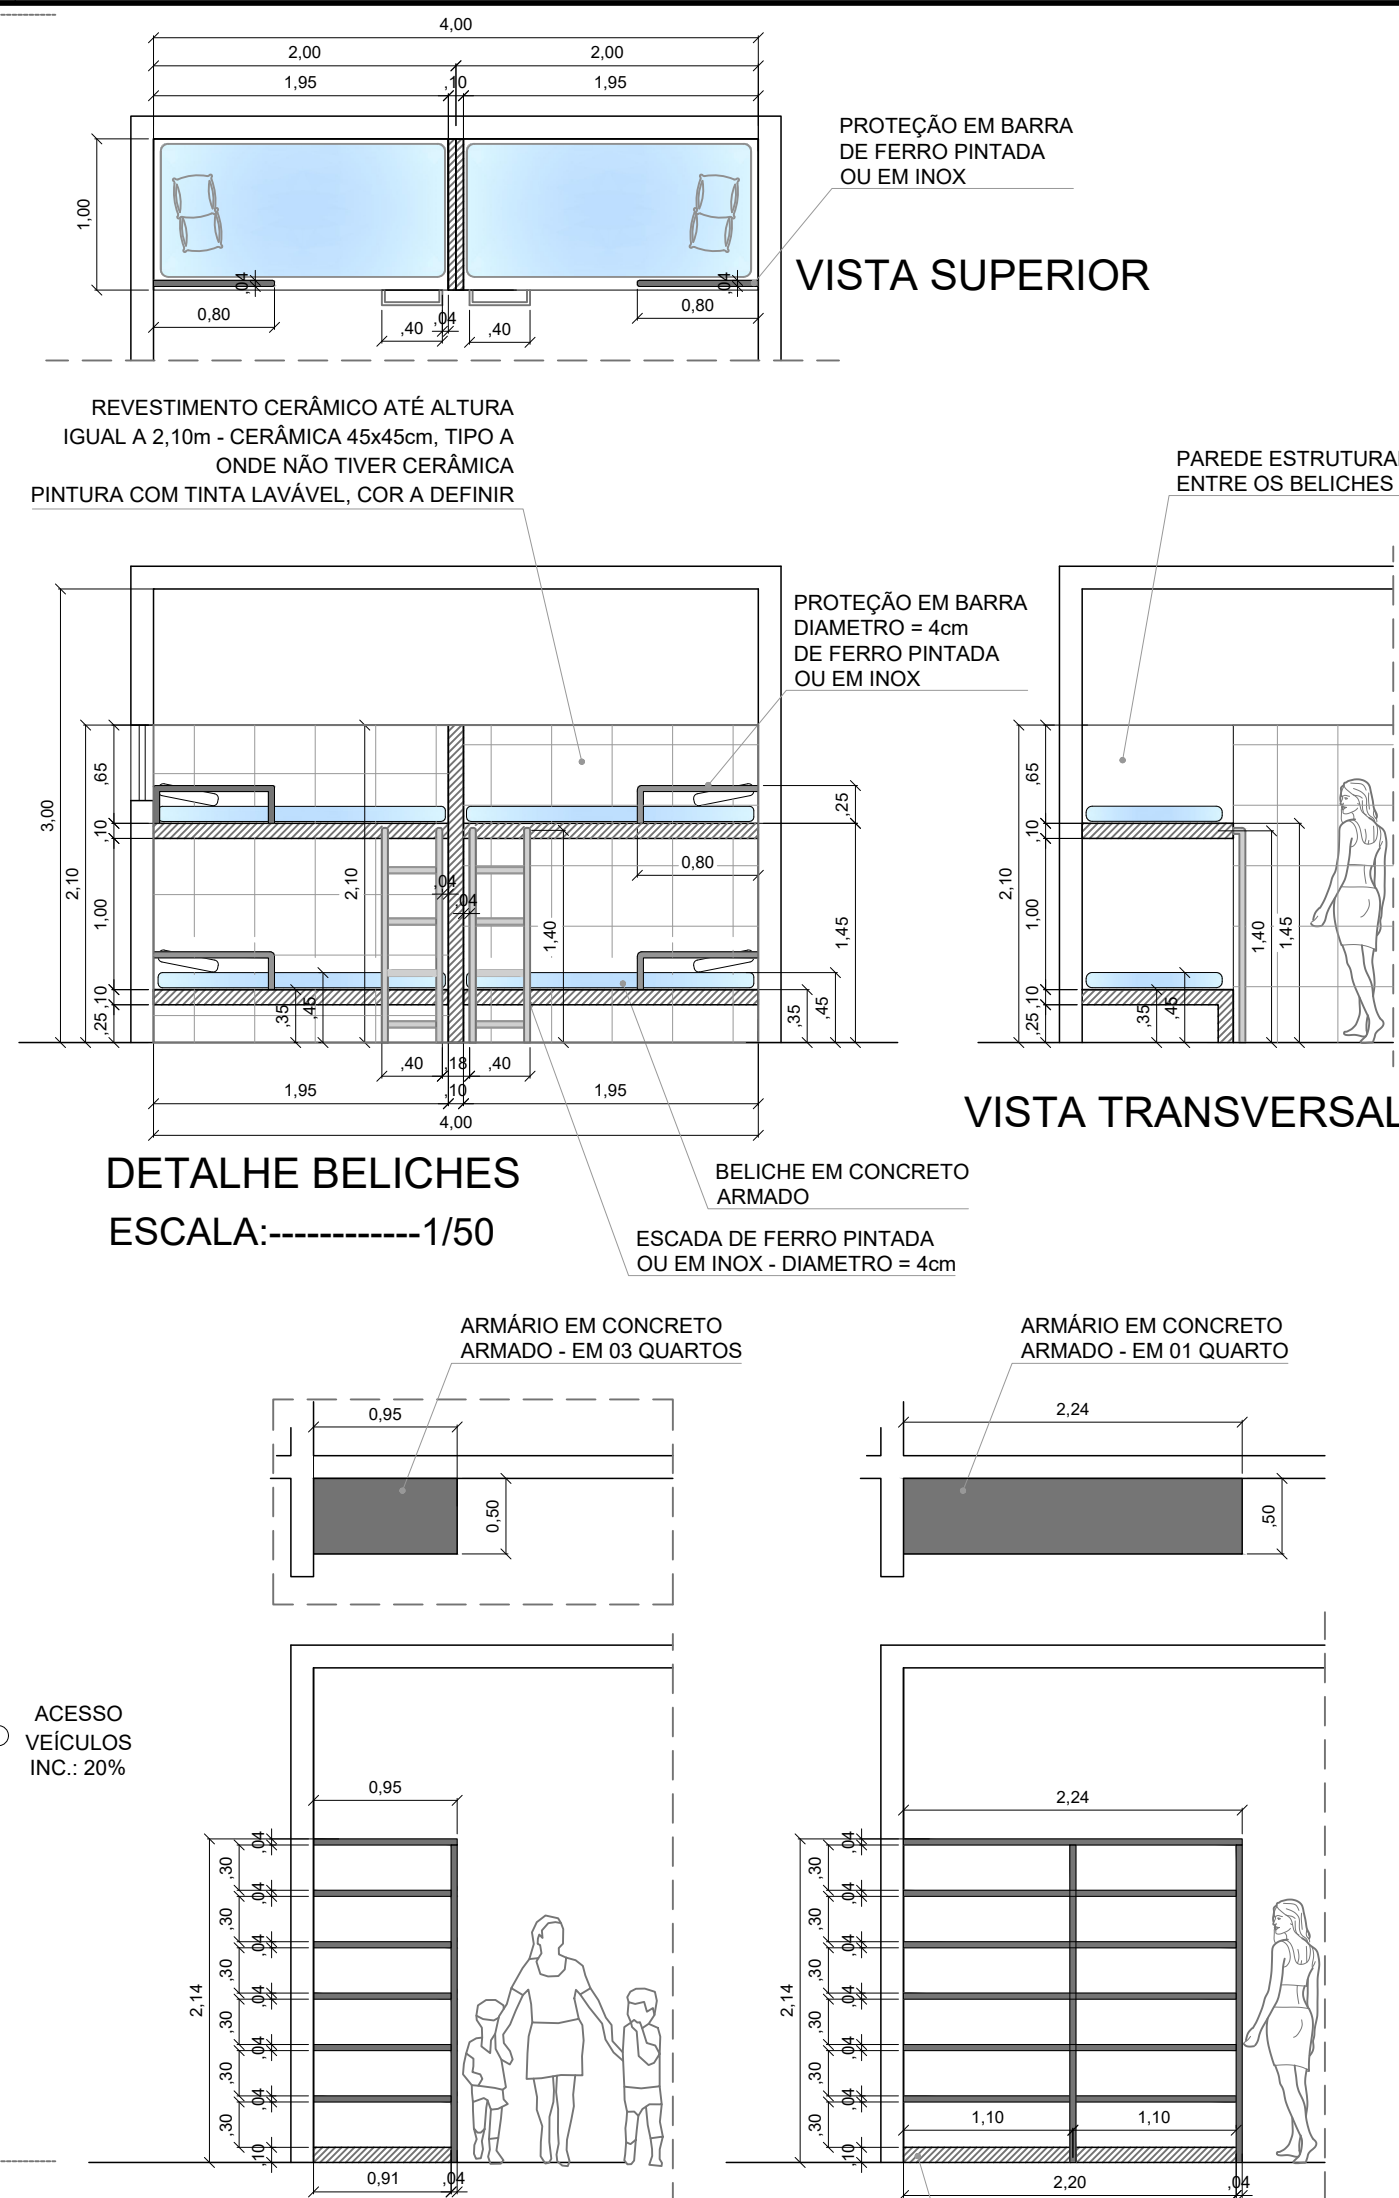

DETALHE ARMÁRIOS
ESCALA:-----1/50

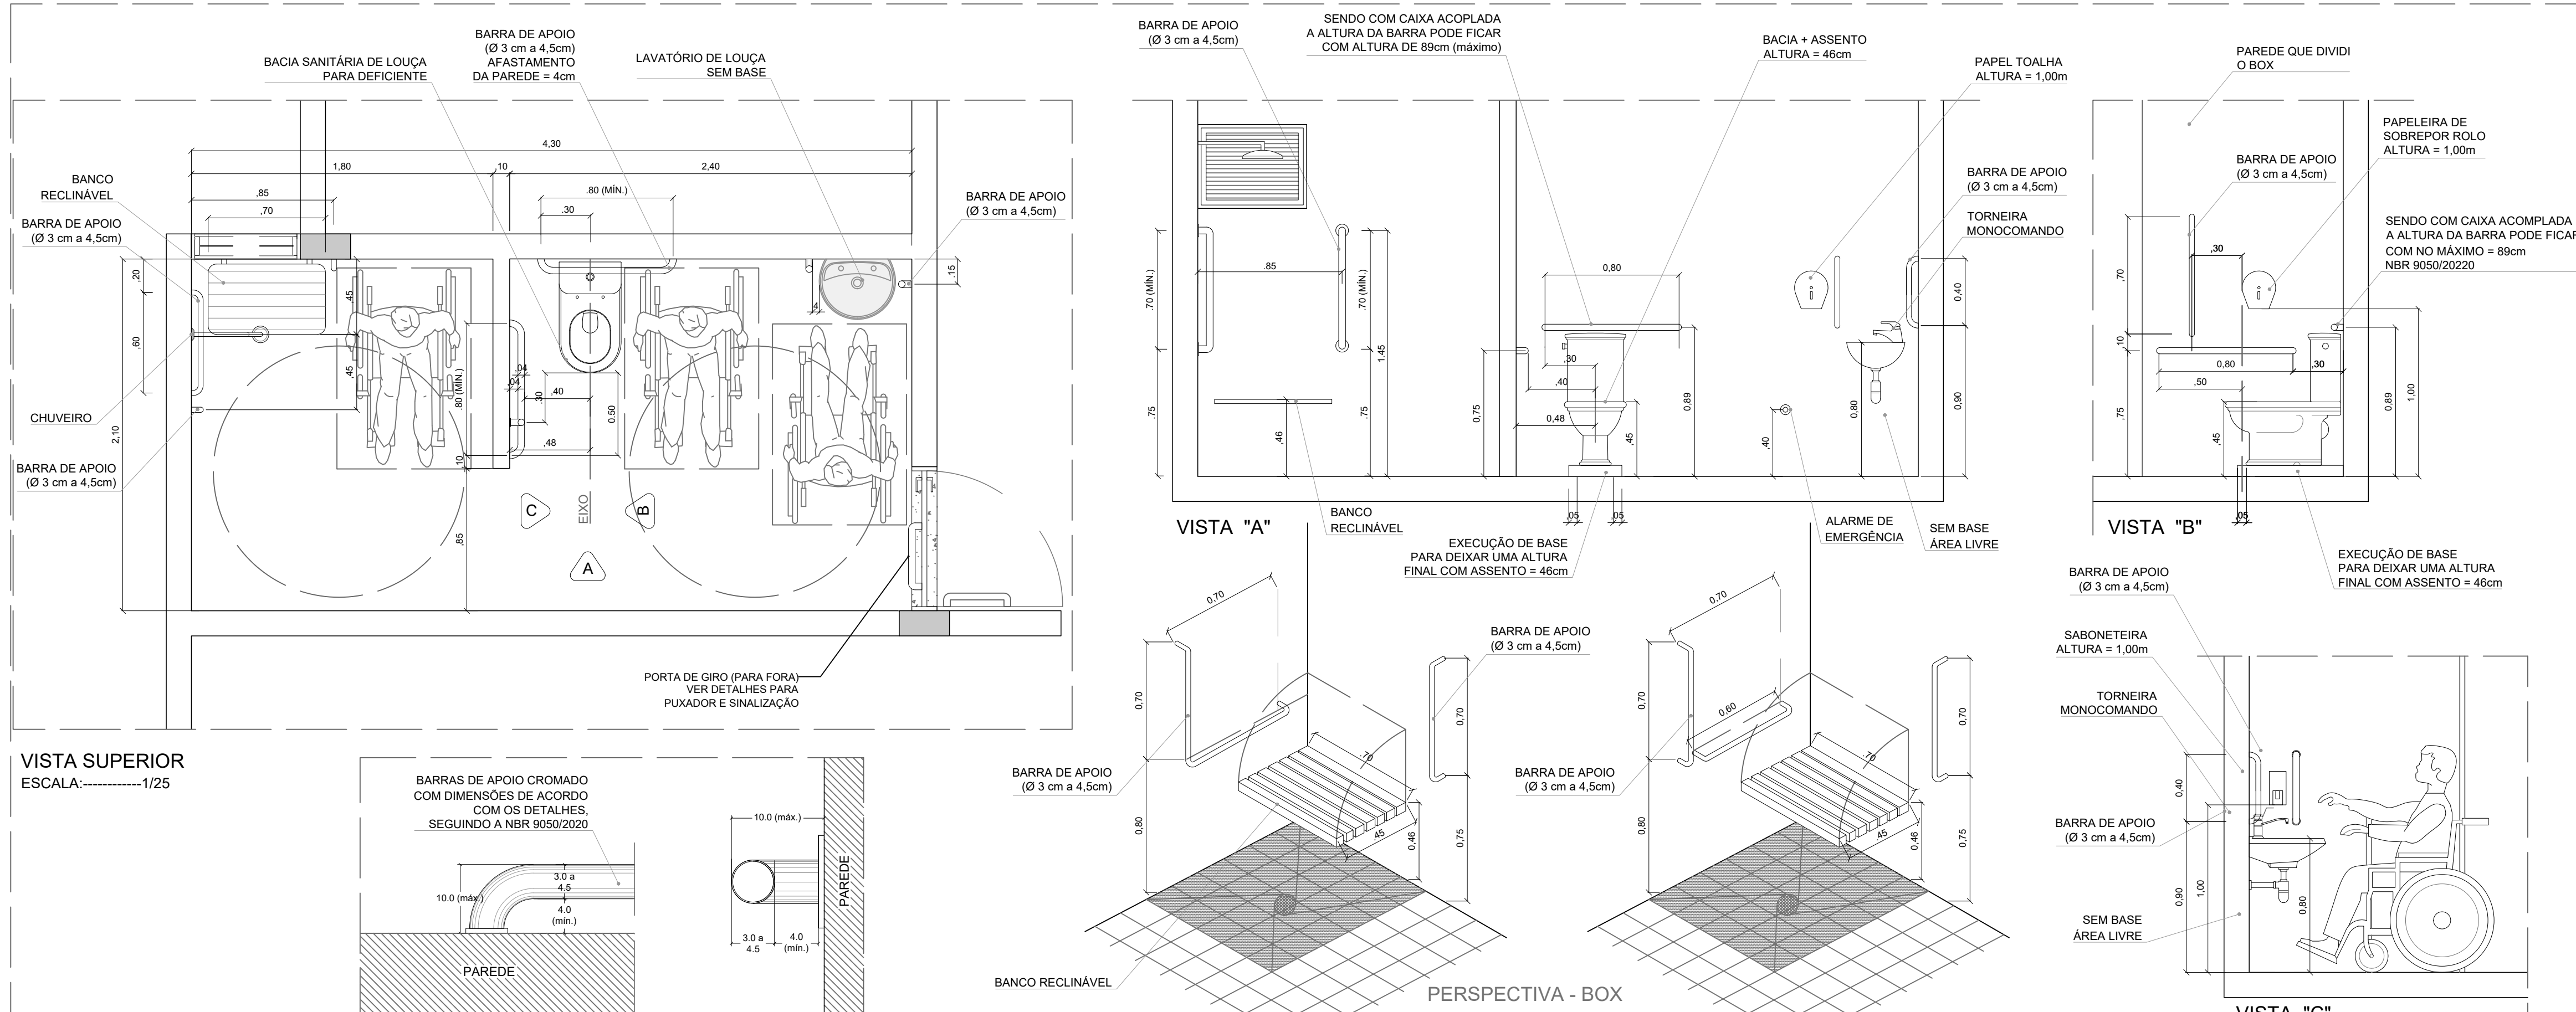

DETALHE 1 - BWC ADAPTADO - UNISSEX
ESCALA:-----1/25

ALTURAS RECOMENDADAS PARA ACIONAMENTO DE DISPOSITIVOS								
Interruptor	Campanha	Tomado	Interfone e Telefone	Quadro de Luz	Comando de Aquecedor	Registro	Comando de Janela	Maçaneta de Porta
MAX. 1.20								
1.00								
0.80								
0.60								
MIN. 0.40								
0.00								

LEGENDA ACESSIBILIDADE

- PISO TÁTIL DIRECIONAL
- PISO TÁTIL DE ALERTA
- PERCURSO PNE

QUADRO DE REVISÃO		
VERSÃO	DESCRIÇÃO	DATA
00	EMIÇÃO INICIAL	09.11.2021

PROPRIETÁRIO
SECRETARIA DE DESENVOLVIMENTO SOCIAL CRIANÇA E JUVENTUDE

RESP. PROJ. ARQUITETURA EXEC. E PCA
PATRICIA REGIA N. E SILVA - CAU/RN A77055-8

AMANDA DE BRITO
FREITAS:01012555437

RESPONSÁVEL TÉCNICO
AMANDA DE BRITO FREITAS - CREA 2101857006

RESP. PI EXECUÇÃO DA OBRA

ÓRGÃO

PRANCHA:
04/05

ESCALA:



INDICADA

Nº PROJETO/ DATA:

576 NOV/2021

TÍTULO: PROJETO ARQUITETURA EXECUTIVO E PCA
LAYOUT E DETALHES DE ACESSIBILIDADE
PROPRIETÁRIO: SECRETARIA DE DESENVOLVIMENTO SOCIAL CRIANÇA E JUVENTUDE
OBRA: CASA DE ACOGLHIMENTO INSTITUCIONAL
LOCAL: RECIFE - PE

É proibida, sob forma de lei, a reprodução total ou parcial desse projeto sem a prévia autorização do autor

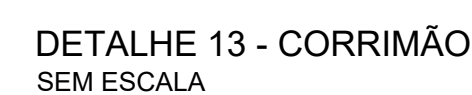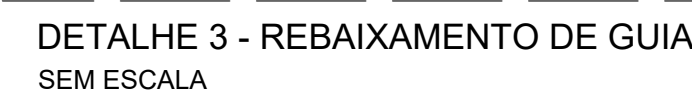

LEGENDA ACESSIBILIDADE

PERCURSO PNE

É proibida, sob forma de lei, a reprodução total ou parcial desse projeto sem a prévia autorização do autor