




É proibida, sob forma de lei, a reprodução total ou parcial desse projeto sem a prévia autorização do autor

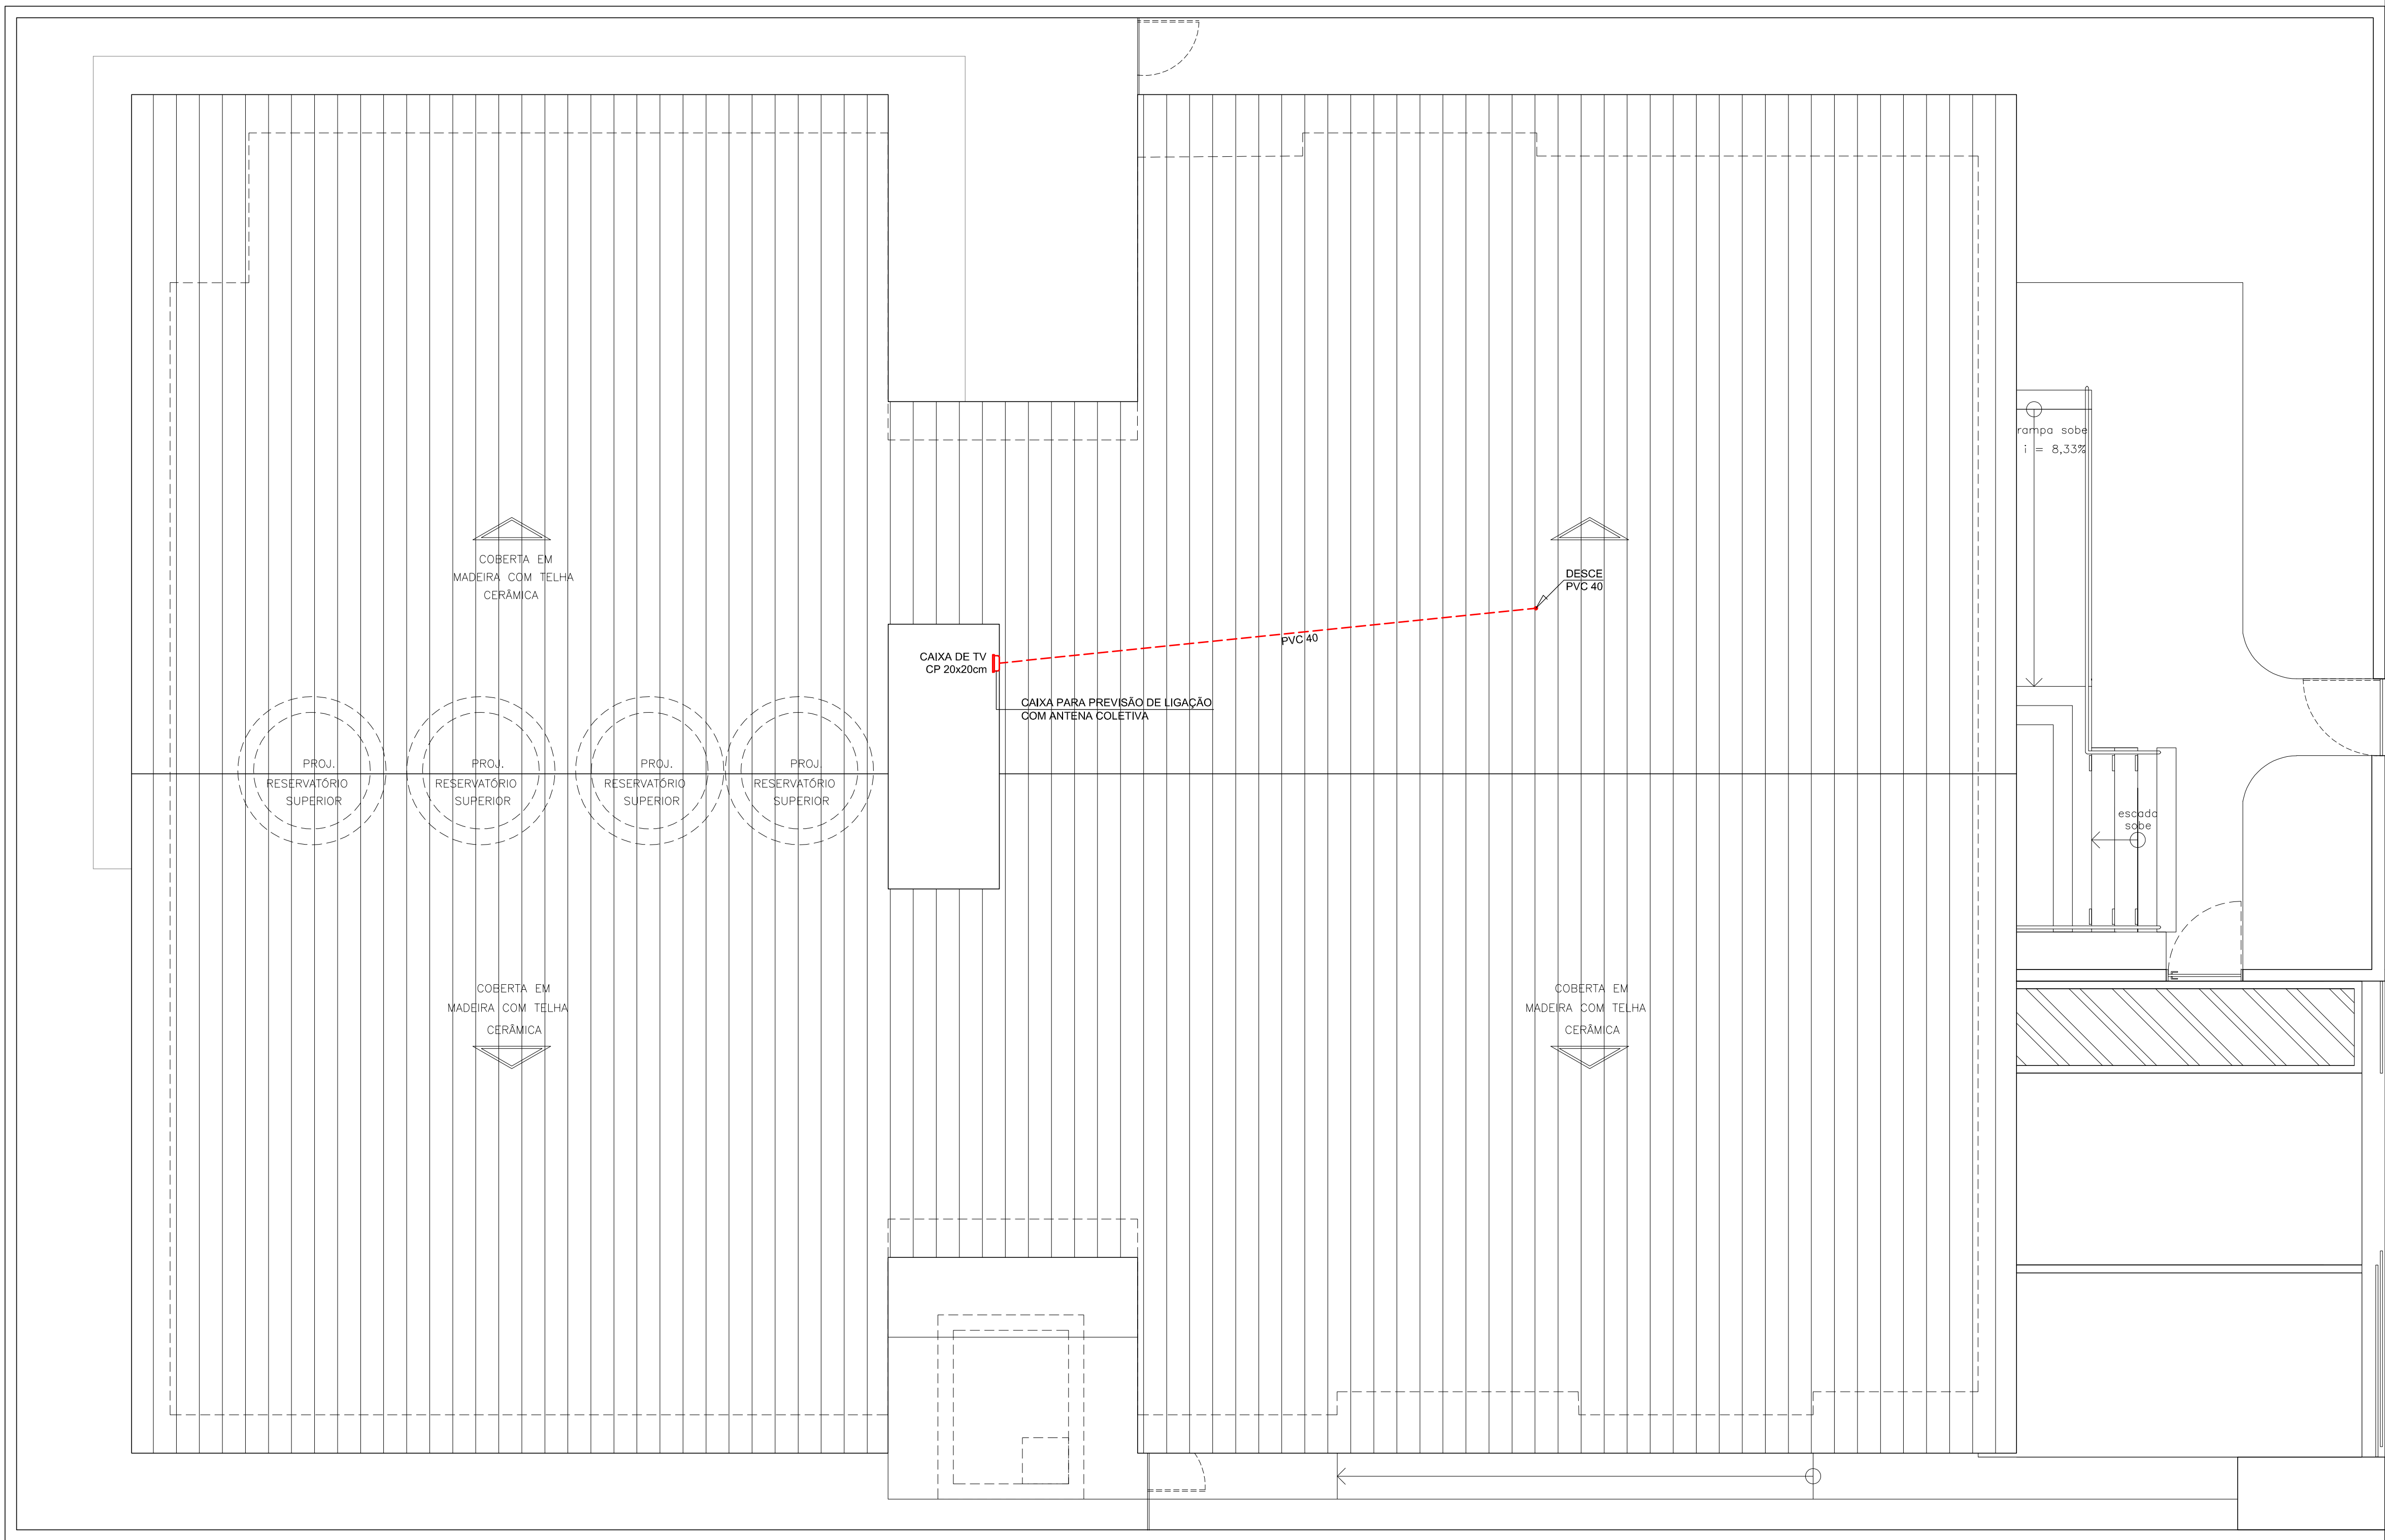

PLANTA DE COBERTURA
ESCALA 1:50

LEGENDA

	TOMADA RJ45 PARA LÓGICA - INSTALADA NO TETO
	TOMADA RJ45 PARA LÓGICA - INSTALADA NA PAREDE A 50cm DO PISO
	PONTO DE TV APARENTE, INSTALADO EM CONDULETE METÁLICO A 0,30m DO PISO
	ELETRODUTO FLEXÍVEL CORRUGADO EMBUTIDO NO TETO OU PAREDE - Ø3/4" - EXCETO INDICADOS.
	ELETRODUTO EM PVC SOB O PISO - Ø25 - EXCETO INDICADOS
	INDICAÇÃO DE TUBULAÇÃO DE SOBE E/OU DESCE

QUADRO DE REVISÃO

VERSÃO	DESCRIÇÃO	DATA
00	EMIÇÃO INICIAL	19.11.2021

PROPRIETÁRIO
SECRETARIA DE DESENVOLVIMENTO SOCIAL CRIANÇA E JUVENTUDE

AMANDA DE BRITO
FREITAS:01012555437
Assinado de forma digital por AMANDA DE BRITO FREITAS:01012555437
Dados: 2021.11.20 13:20:39 -03'00'

AUTOR DO PROJETO
AMANDA DE BRITO FREITAS - CREA 2101857006

RESP. P/ EXECUÇÃO DA OBRA

ÓRGÃO

PRANCHA:

02/02

ESCALA:

1:50

Nº PROJETO/ DATA:

576

NOV/2021

LOCAL:



Av. Prudente de Moraes, Nº 744, Empresarial Giovanni Filco, Sala 1406, Tirol, Natal-RN
e-mail: amdengenharia.projeto@gmail.com Tel: (84) 3211 8630/ 9.9902 3100

TÍTULO:
PROPRIETÁRIO: PROJETO DE TELECOMUNICAÇÕES
PLANTA DE COBERTURA

PROPRIETÁRIO: SECRETARIA DE DESENVOLVIMENTO SOCIAL CRIANÇA E JUVENTUDE
OBRA: CASA DE ACOLOHIMENTO INSTITUCIONAL
RECIFE - PE

É proibida, sob forma de lei, a reprodução total ou parcial desse projeto sem a prévia autorização do autor